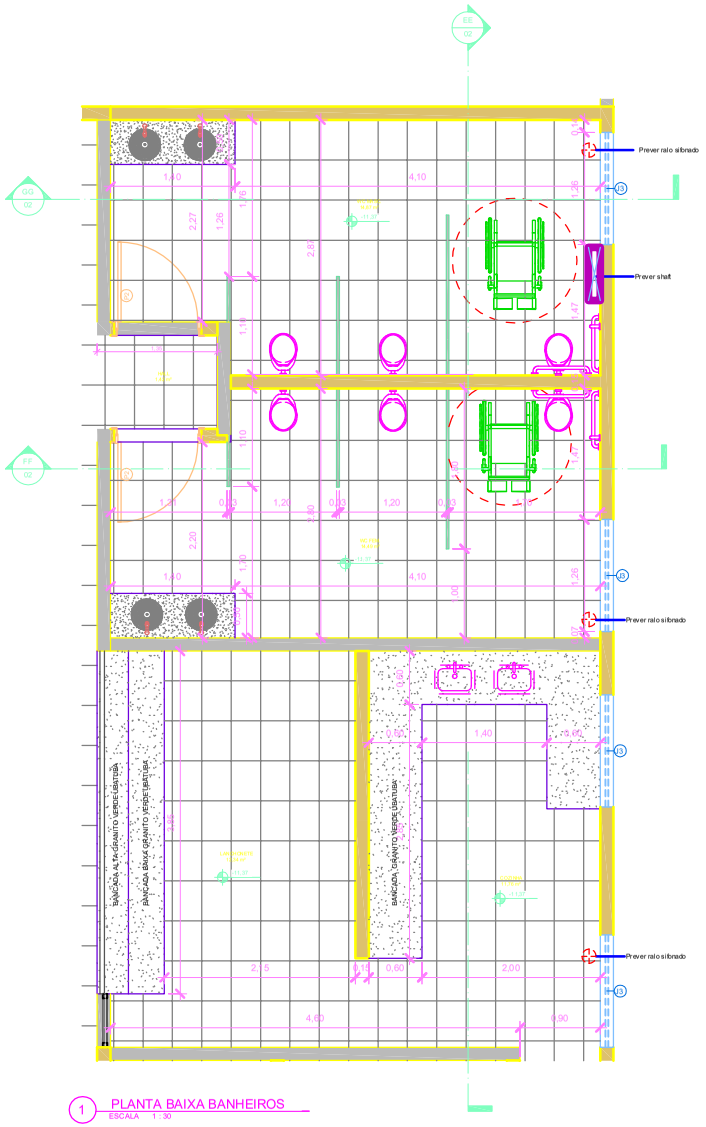

1 PLANTA BAIXA BANHEIROS
ESCALA 1 : 30

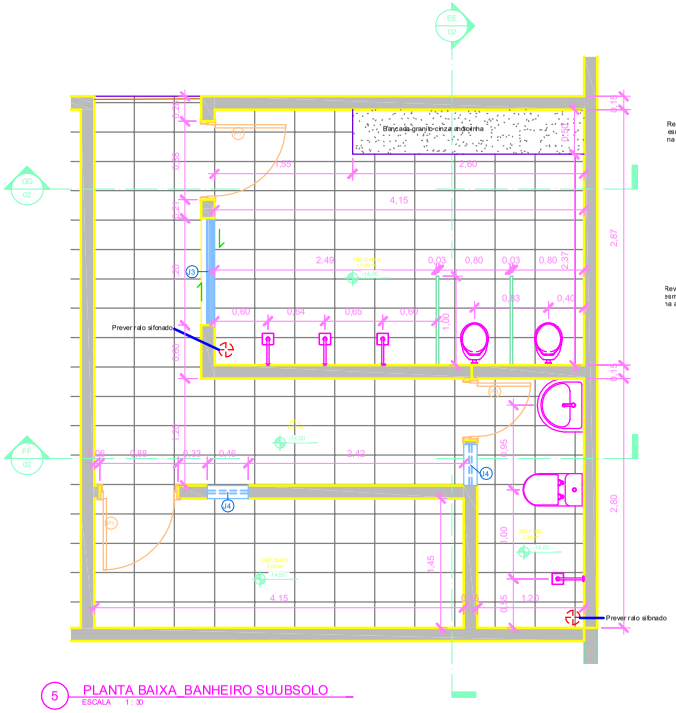

5 PLANTA BAIXA BANHEIRO SUUBSOLO
ESCALA 1 : 30

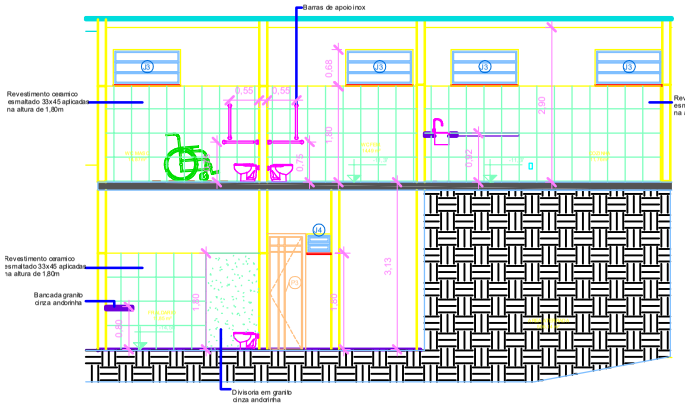

EE Corte EE
ESCALA 1 : 50

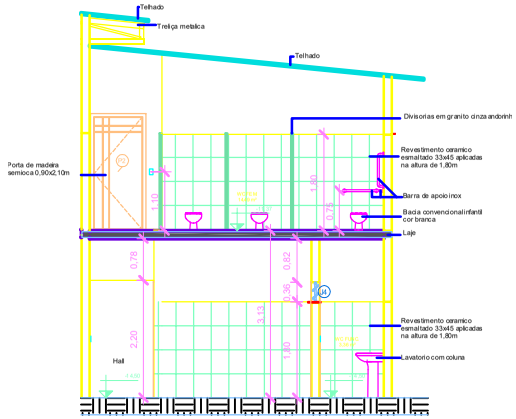

FF Corte FF
ESCALA 1 : 50

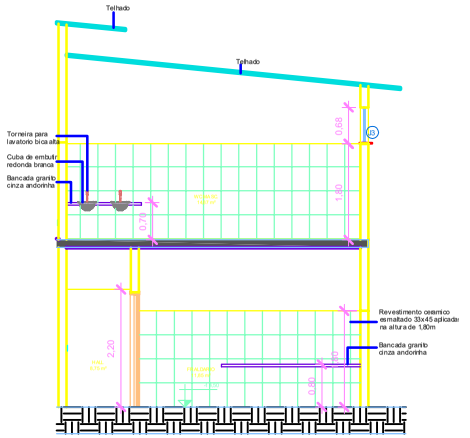

GG Corte GG
ESCALA 1 : 50

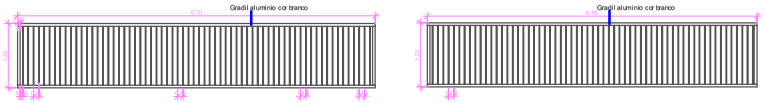

6 GRADIL FACHADA POSTERIOR
ESCALA 1 : 50

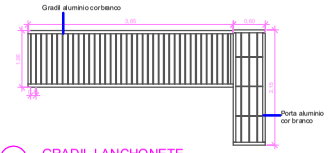

7 GRADIL LANCHONETE
ESCALA 1 : 50